

Кушма-доса

[illegible]

Настоящий акт изготoвлен
филiaлaтa PГ П «HНЦЗем»
Ереймeнтaуcким районным oтделeнием Aкмoлинcкoгo

О.П.Ищенко
2015 ж./г.

2015 ж./г.

Қосымша: жоқ

Приложение: нет

Описание смежных действий на момент изготовления идентификационного документа на земельный участок



ART

НА ПРАВО ПОСТОЯННОГО ЗЕМЛЕПОЛЬЗОВАНИЯ

АП № 0000115

Жер учаскесінің кадастрлық нөмірі: 01-006-015-051

Жер учаскесіне тұрақты жер пайдалану құқығы

Жер учаскесінің алаңы: 1,3633 га

Жердің санаты: елді мекендердің жерлері (қалалар, поселкелер және ауылдық елді мекендер)

Жер учаскесін нысаналы тағайындау: Күншалған мектебін

пайдалануға және қызмет көрсетуге үшін

Жер учаскесін пайдаланудағы шектеулер мен ауыртпалықтар:

санитарлық-экологиялық нормалар сақталсын, уәкілді

органдарға, жер асты және жер үсті коммуникацияларын

салатын және пайдаланатын қосымша жер пайдаланушыларға

кедергісіз өтуге, енуге мүмкіндік берілісін

Жер учаскесінің бөлінуі: бөлінеді

Кадастровый номер земельного участка: 01-006-015-051

Право постоянного землепользования на земельный участок

Площадь земельного участка: 1,3633 га

Категория земель: земли населенных пунктов (городов, поселков и сельских населенных пунктов)

Целевое назначение земельного участка: для эксплуатации и обслуживания Куншалганской школы

Ограничения в использовании и обременения земельного участка:

соблюдение санитарно-экологических норм, беспрепятственный

просезд и доступ уполномоченным органам, смежным

землепользователям для строительства и эксплуатации

подземных и наземных коммуникаций

Делимость земельного участка: делимый

АП № 0000115


Жер учаскесінің ЖОСПАРЫ

ПЛАН земельного участка

Учаскенің мекенжайы, мекенжайының тіркеу коды (ол бар болған кезде):
Қазақстан Республикасы, Ақмола облысы, Ерейментау ауданы,
Күншалған ауылдық округі, Күншалған ауылы, Рахман Садуақасов
көшесі, 11 үй

Адрес, регистрационный код адреса (при его наличии) участка:

Республика Казахстан, Акмолинская область, Ерейментауский район,
Куншалганский сельский округ, село Куншалган, ул. Садуақасова
Рахмана, д. 11

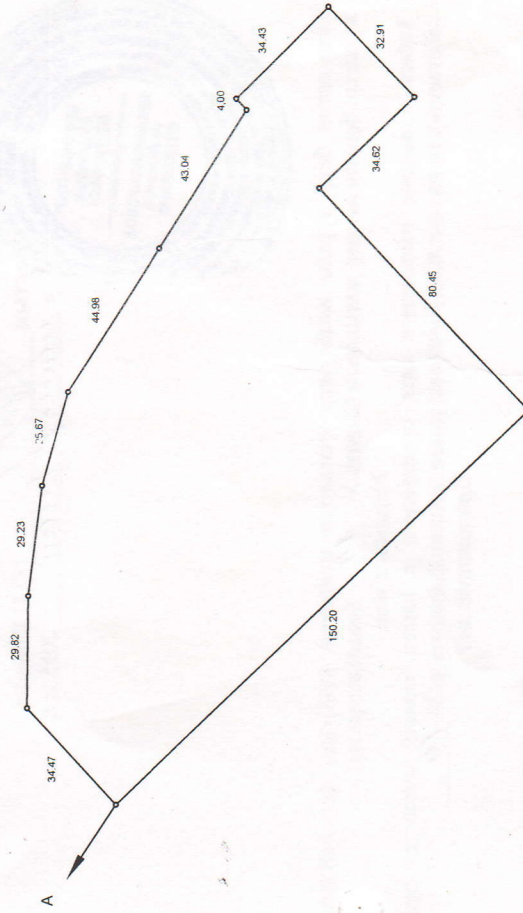

Шектесу учаскелерінің кадастрлық нөмірлері (жер санаттары)

А-дан А-ға дейін: ЖУ 01006015

Кадастровые номера (категории земель) смежных участков

от А до А: ЖУ 01006015

МАСШТАБ 1:2000